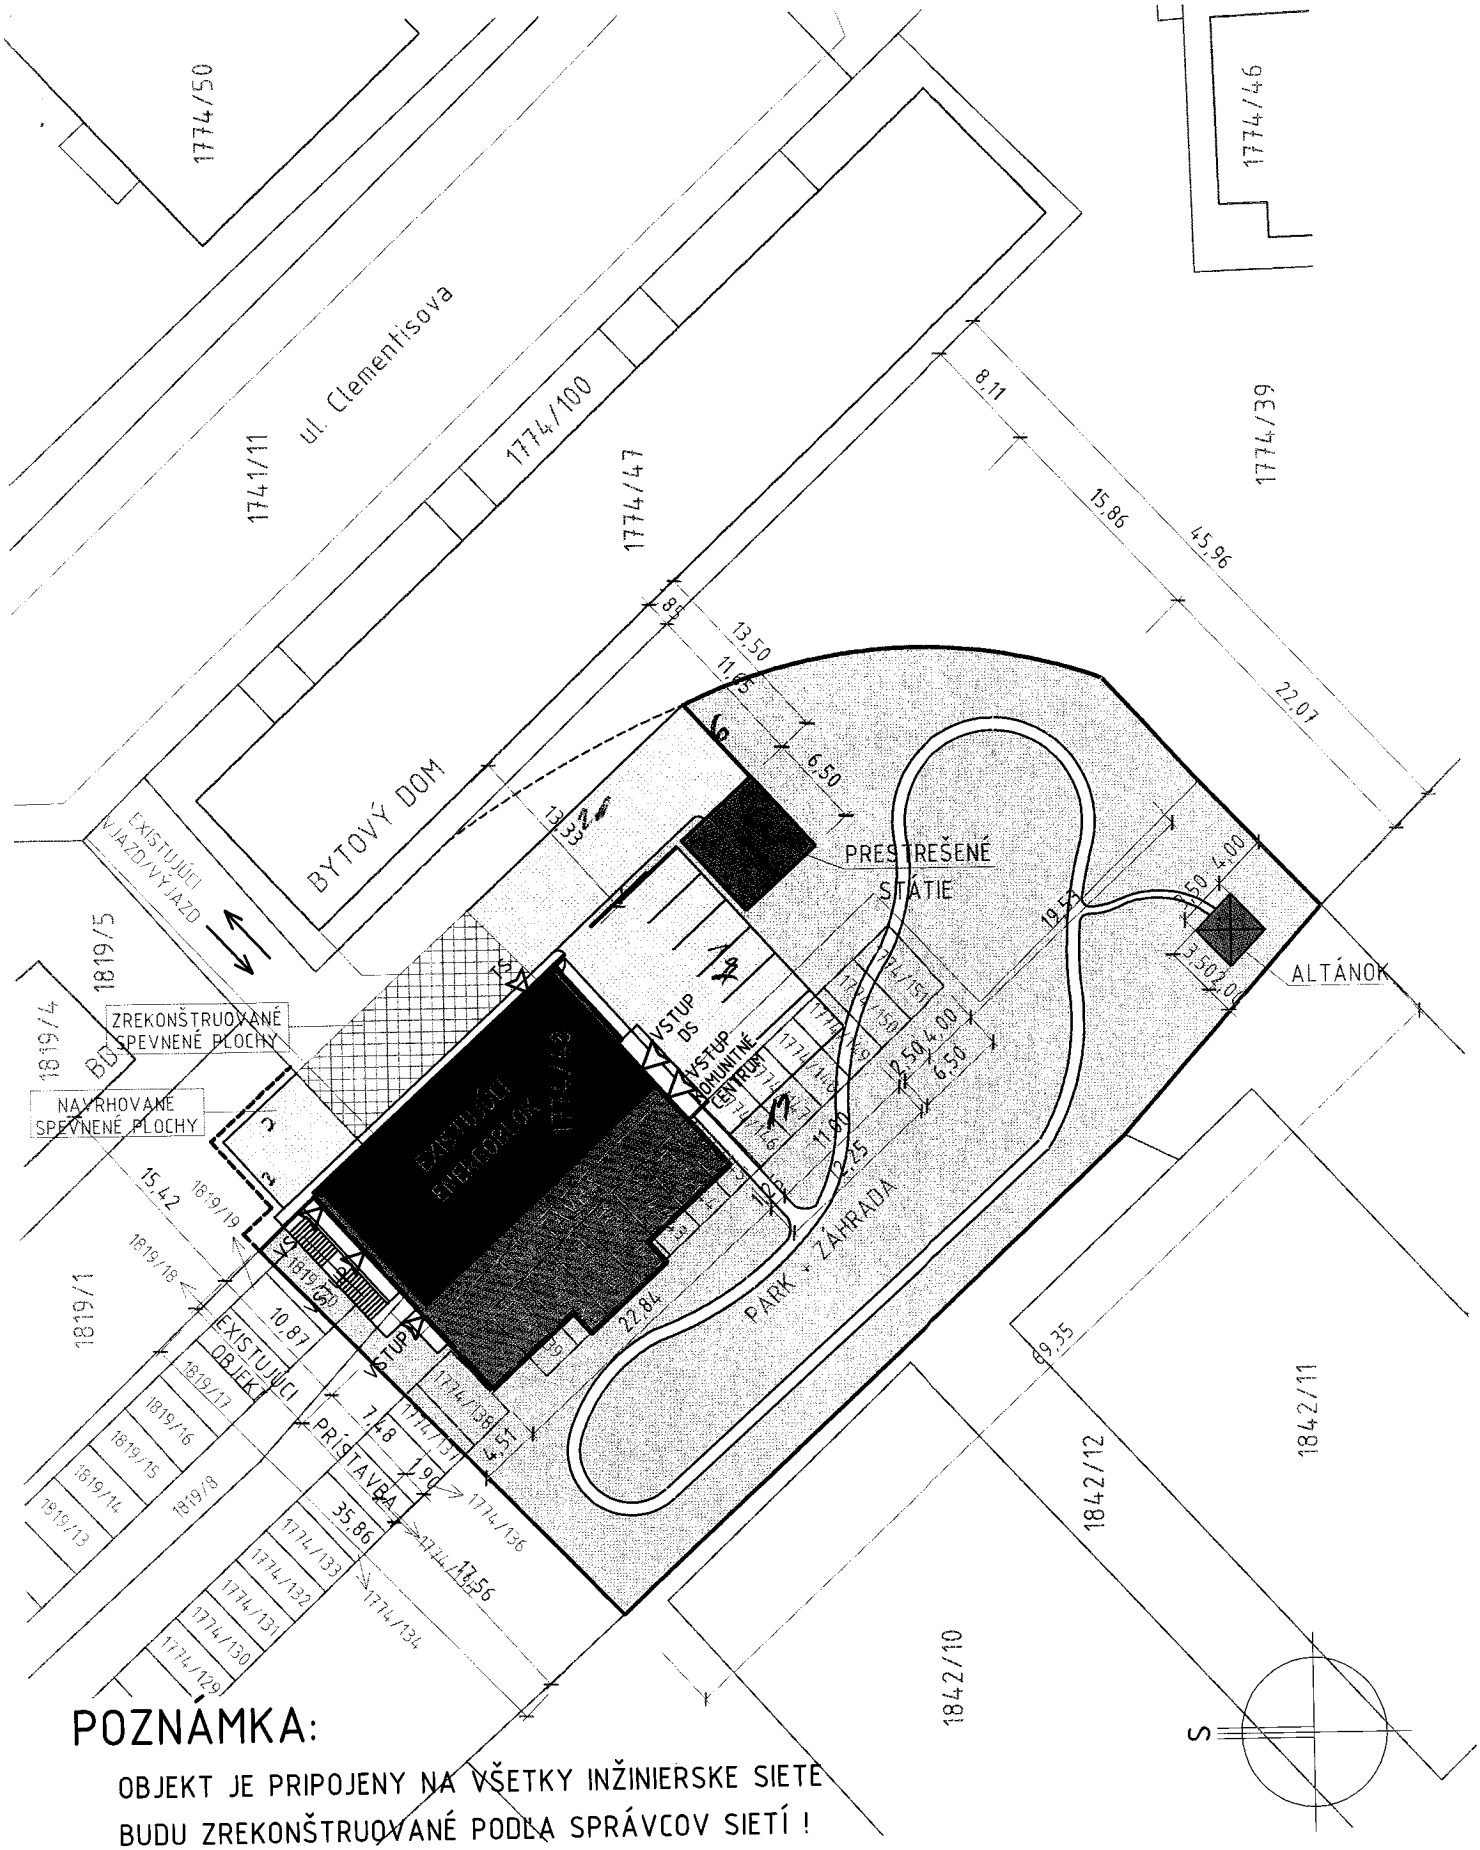

POZNÁMKA:

OBJEKT JE PRIPOJENY NA VŠETKY INŽINIERSKE SIETE
BUDU ZREKONŠTRUOVANÉ PODLA SPRÁVCOV SIETÍ !

ZOS - KYSUCKÉ NOVÉ MESTO

SITUÁCIA

MIERKA 1:500